


N=-7400

E=23900

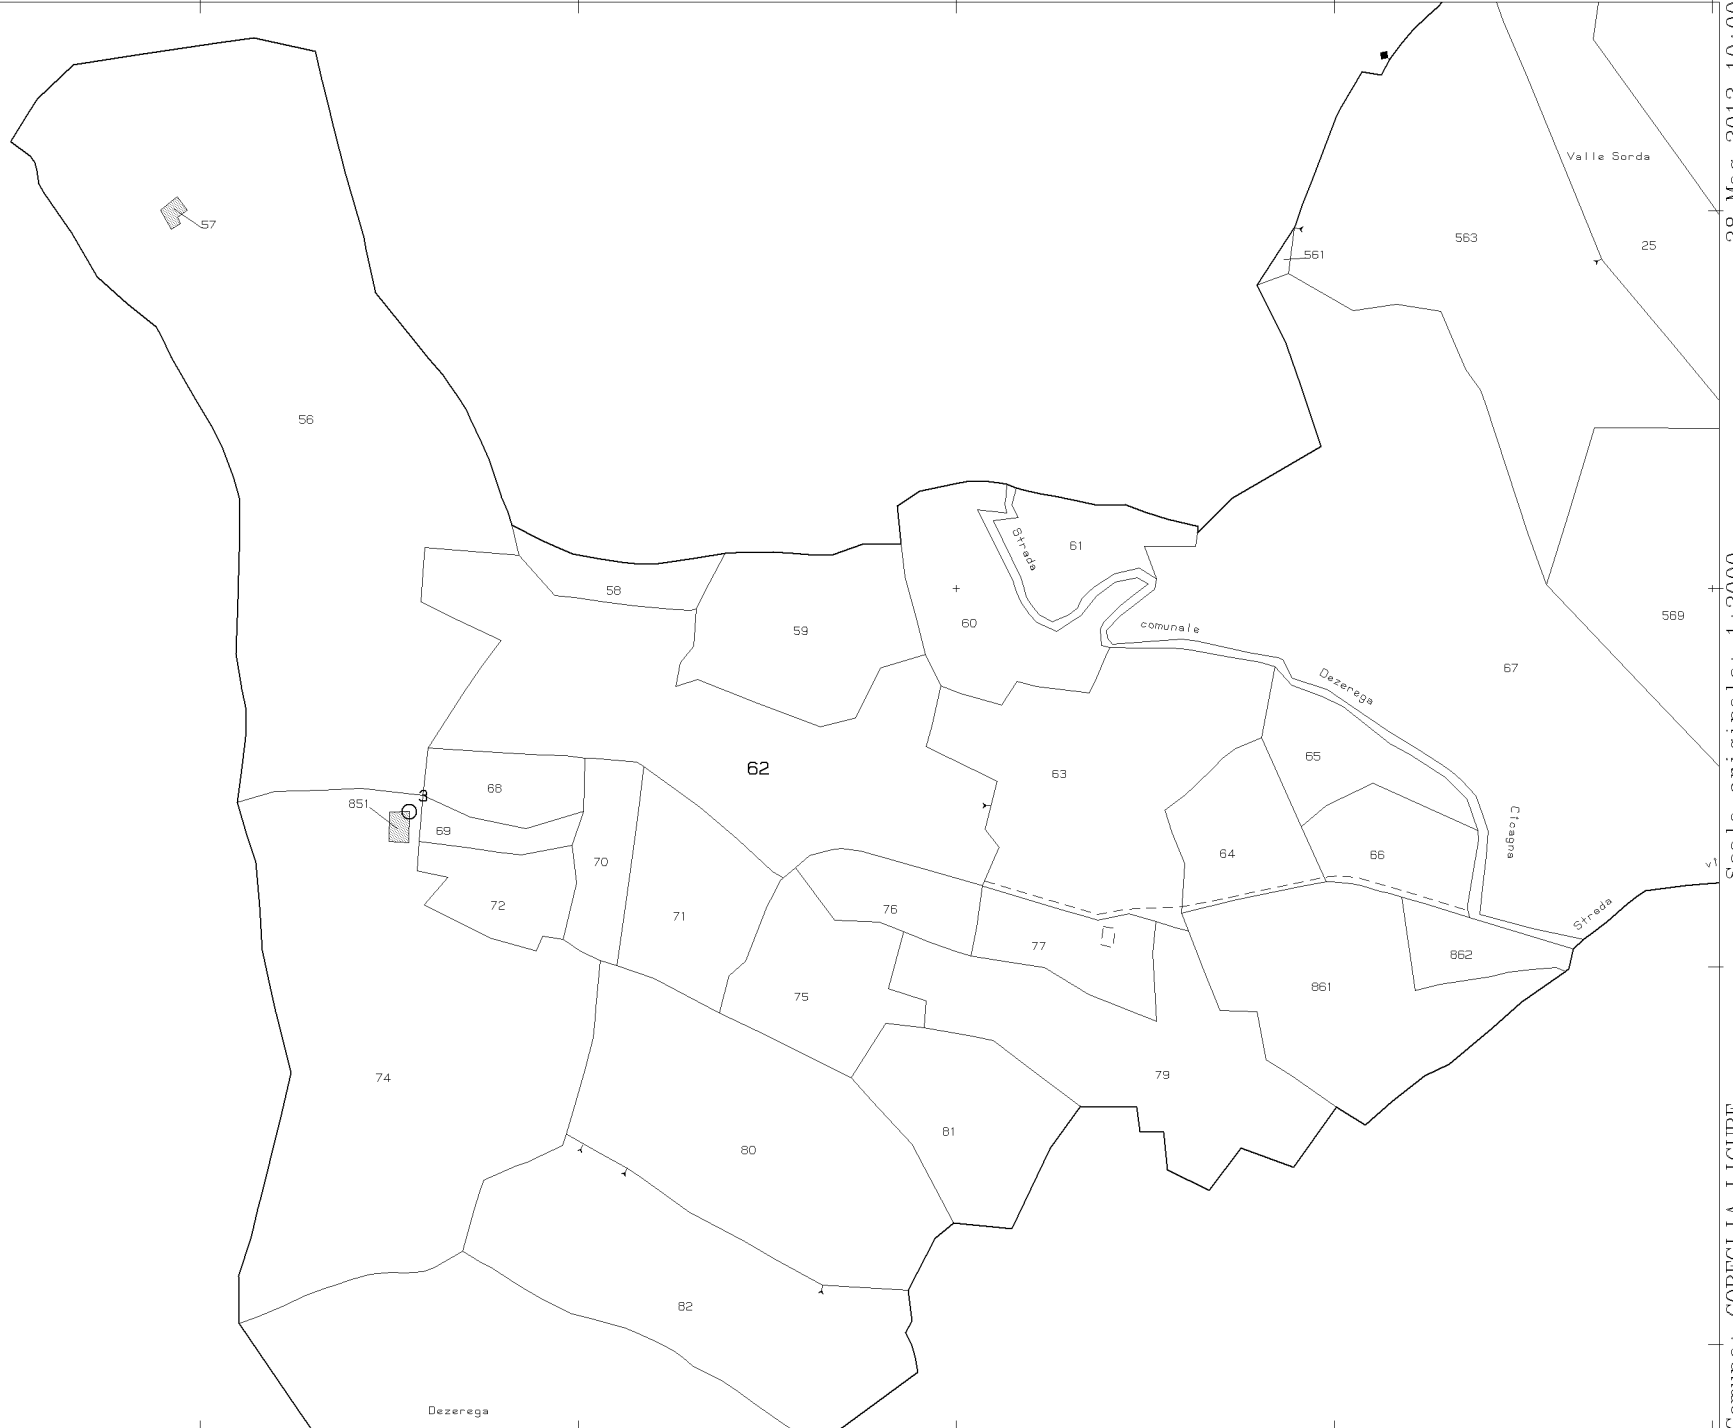

Scala originale: 1:2000

Dimensione cornice: 534.000 x 378.000 metri

Comune: COREGLIA LIGURE

Foglio: 2

28-Mag-2012 10:00

Prot. n. T118029/2012

Particella: 62